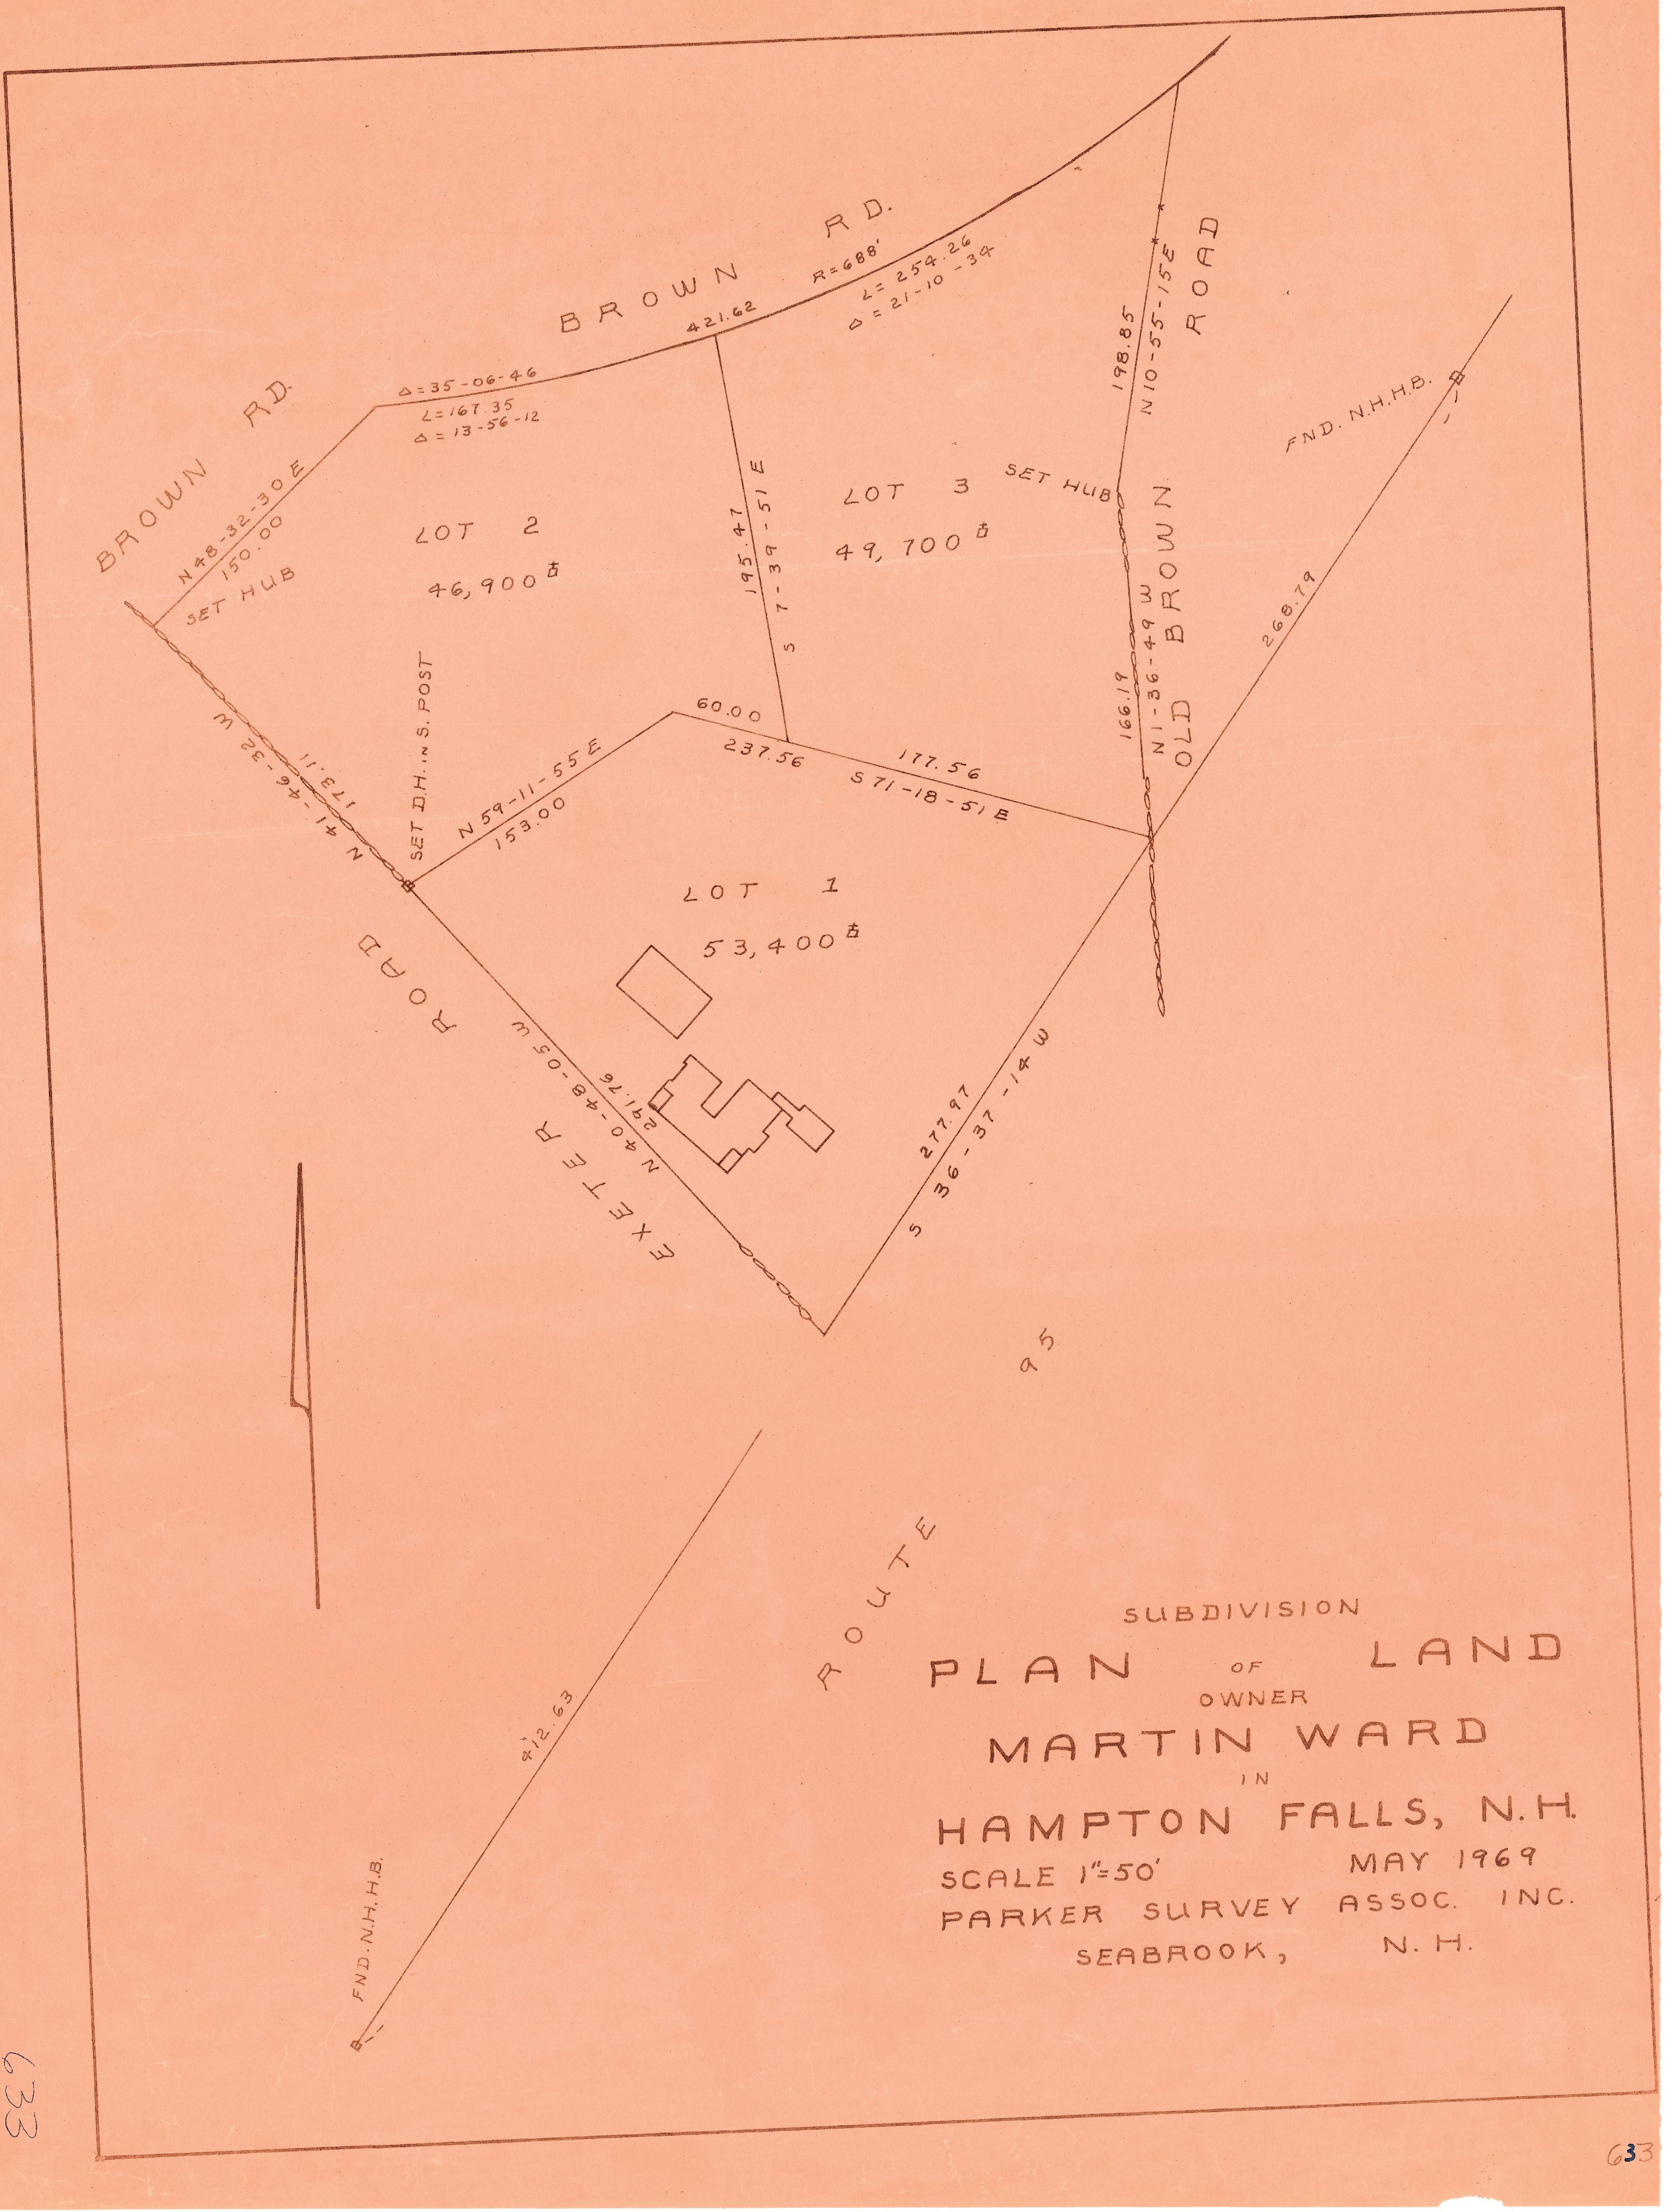
BROWN RD.
BROWN RD.
421.62
R=688'
∠=254.26
Δ=21-10-34
Δ=35-06-46
∠=167.35
Δ=13-56-12
N48-32-30E
150.00
SET HUB
LOT 2
46,900±
195.47
S 7-39-51 E
LOT 3
49,700±
SET HUB
198.85
N10-55-15E
ROAD
FND. N.H.H.B.
166.19
N1-36-49W
OLD BROWN
268.79
60.00
237.56
177.56
S71-18-51E
N59-11-55E
153.00
SET D.H. in S. POST
N41-46-32W
173.11
LOT 1
53,400±
EXETER ROAD
N40-48-05W
291.76
277.97
S 36-37-14W
ROUTE 95
412.63
FND. N.H.H.B.

SUBDIVISION
PLAN OF LAND
OWNER
MARTIN WARD
IN
HAMPTON FALLS, N.H.
SCALE 1"=50' MAY 1969
PARKER SURVEY ASSOC. INC.
SEABROOK, N.H.

WARD
HAMP FALLS
1"=50

633

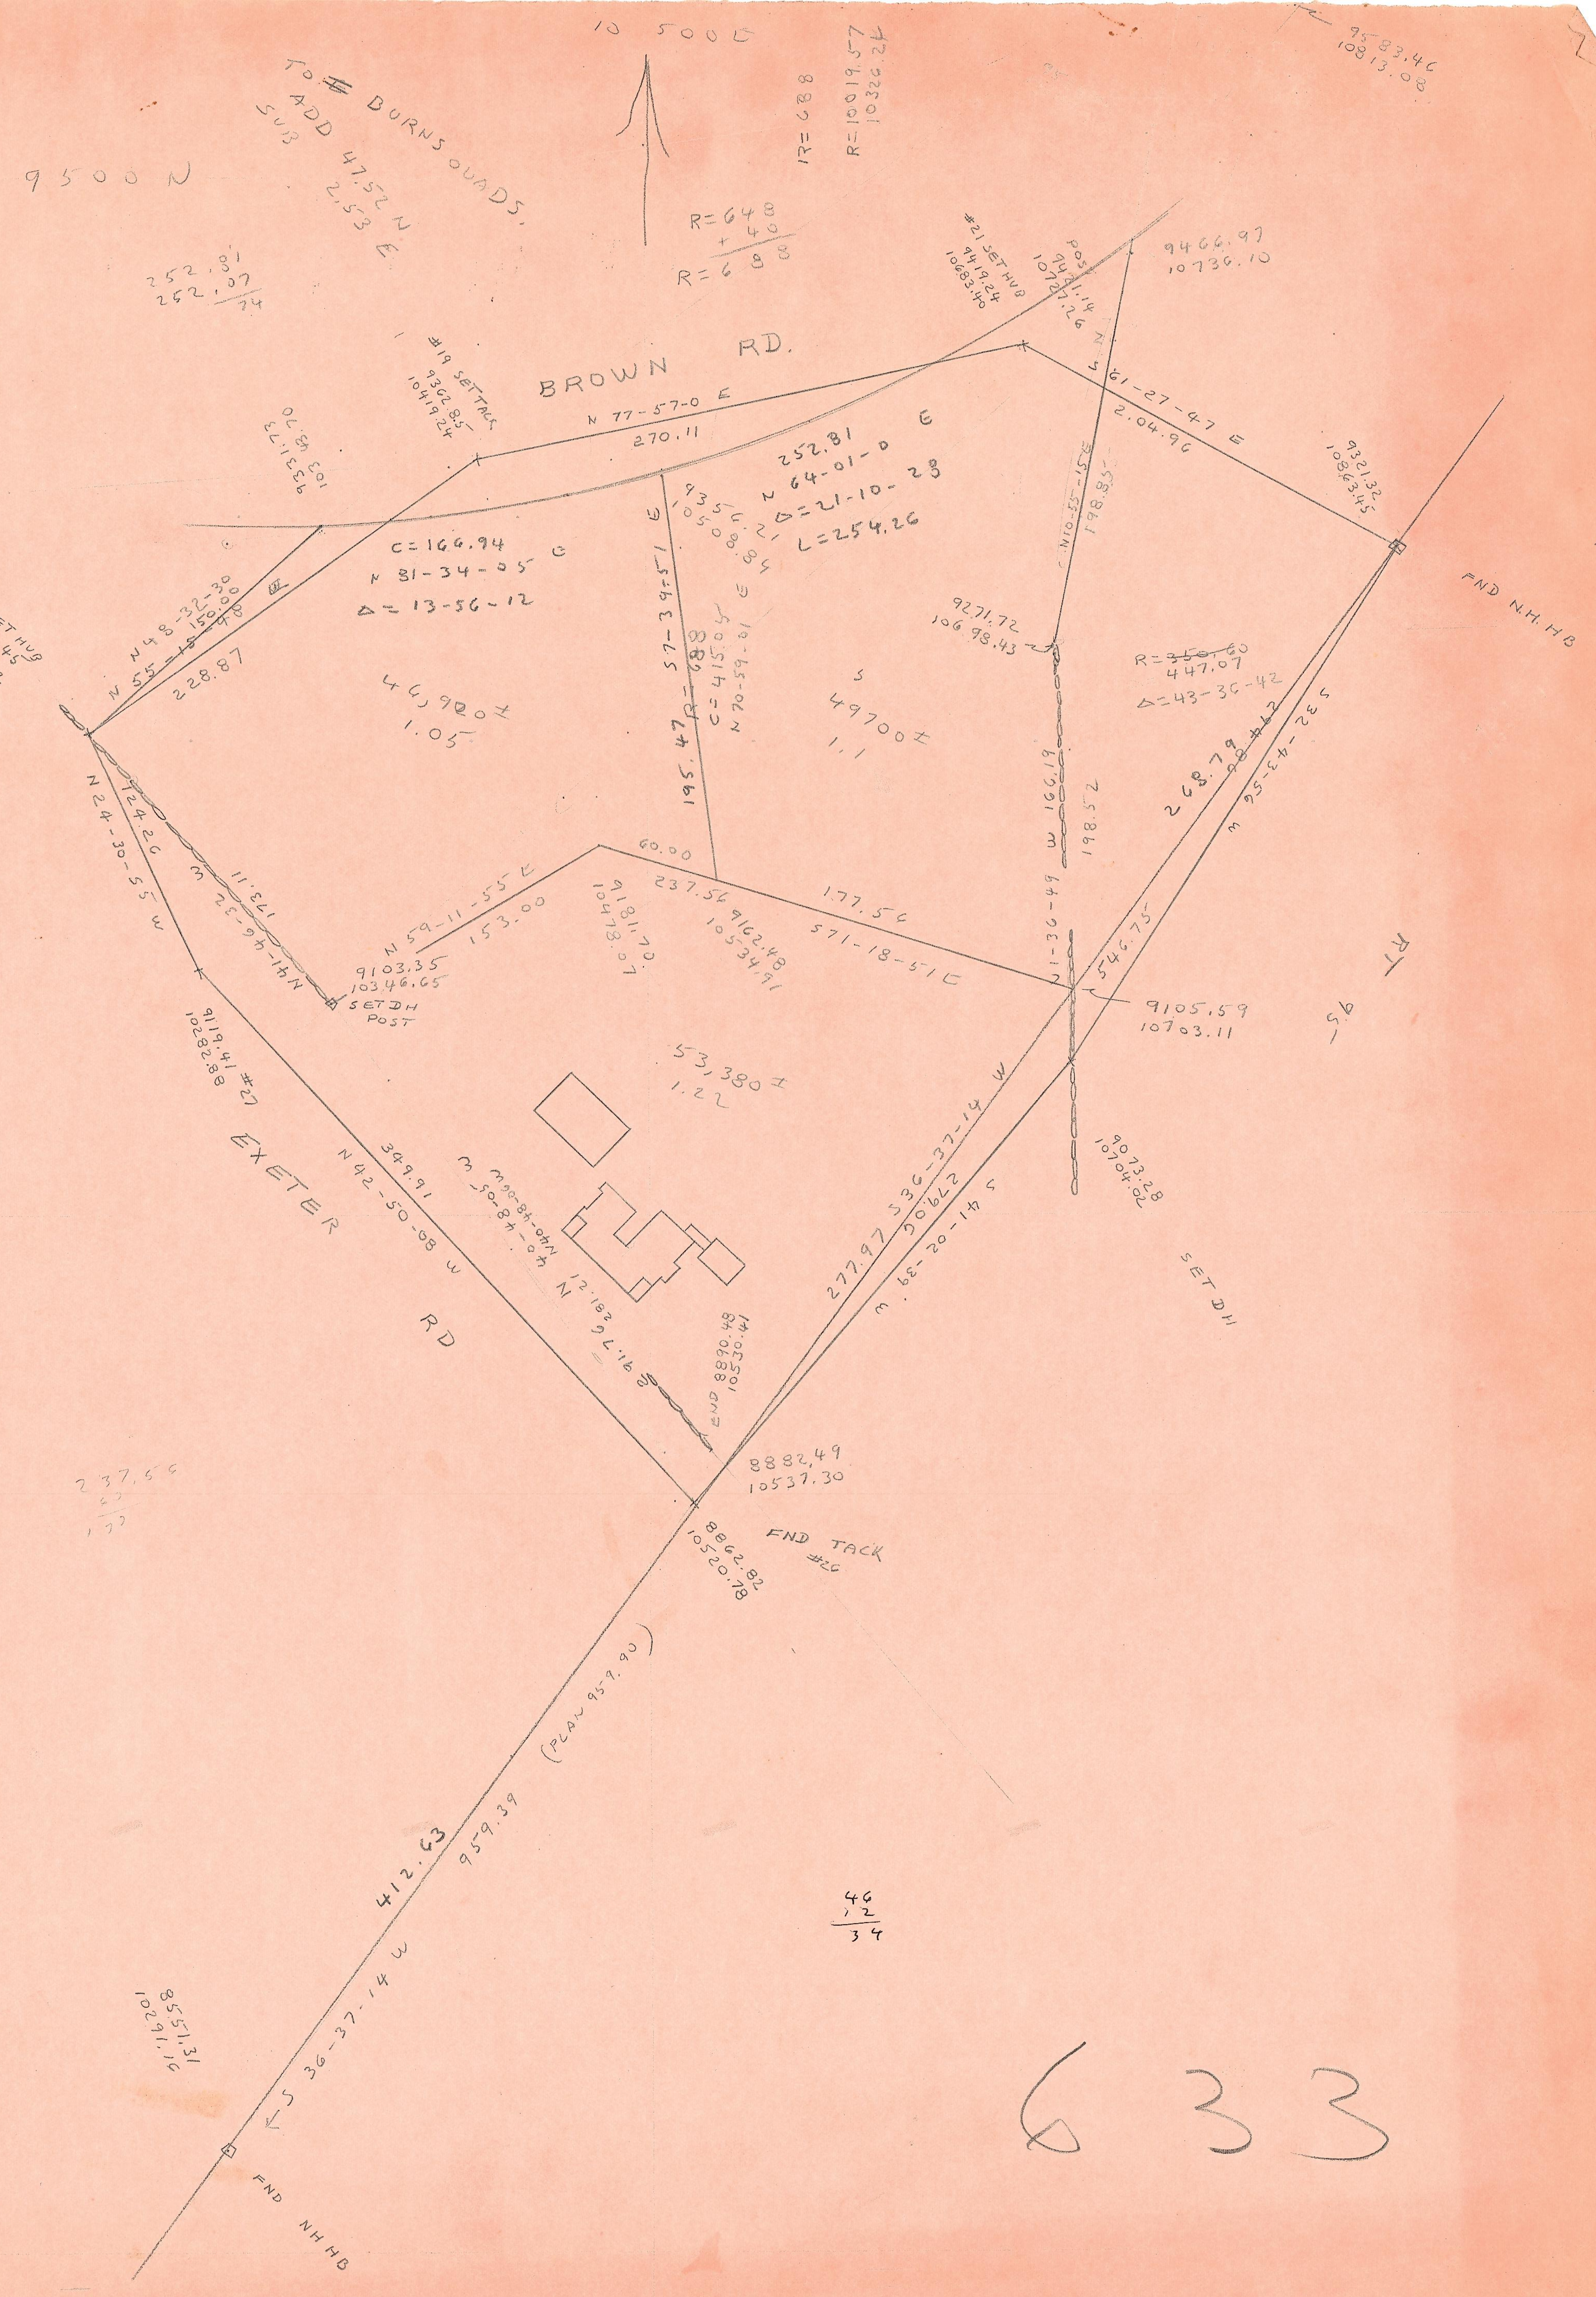
10 500 E
9500 N
TO # BURNS QUADS.
ADD 47.52 N
SUB 2.53 E
252.81
252.07
74
R=648
+ 40
R=688
IR=688
R=10019.57
10326.24
95 83.46
108 13.08
BROWN RD.
#19 SET TACK
9362.85
10419.24
9331.13
103 83.70
N 77-57-0 E
270.11
#21 SET HUB
9419.24
10683.40
POST
9421.14
10727.26
9466.97
10736.10
S 61-27-47 E
2.04.96
9321.32
10863.45
FND N.H. HB
252.81
N 64-01-0 E
Δ=21-10-28
L=254.26
9356.21
10508.84
C=166.94
N 31-34-05 E
Δ=13-56-12
#20 SET HUB
9232.45
10231.32
N 48-32-30
150.00
N 55-15-48
228.87
46,920±
1.05
S 7-39-51 E
195.47
R=688
C=415.05
N 70-59-01 E
S
49700±
1.1
9271.72
106 98.43
N 10-55-15 E
198.85
R=~~350.60~~ 447.07
Δ=43-36-42
268.79
S 32-43-56 W
N 24-30-55 W
124.26
N 41-46-32 W
173.11
60.00
N 59-11-55 E
153.00
9103.35
103 46.65
SET DH POST
9181.70
10478.07
237.56
9162.48
10534.91
177.56
S 71-18-51 E
N 1-36-49 W
166.19
198.52
546.75
9105.59
10703.11
9119.41
10282.88
#27
53,380±
1.22
9073.28
10704.02
EXETER RD
349.91
N 42-50-08 W
N 40-48-05 W
N 40-48-05 W
281.21
281.79
END 8890.48
10530.41
277.97 S 36-37-14 W
279.06
S 41-20-39 W
SET DH
R 1
5.6
8882.49
10537.30
FND TACK #26
8862.82
10520.78
(PLAN 959.90)
959.39
412.63
S 36-37-14 W
8551.31
10291.16
FND NHHB
237.56
60
177
153.09 61
143 49.71
959.90

46 900
49 700
53.380
149,980
120
29,980

46
12
34

633

633